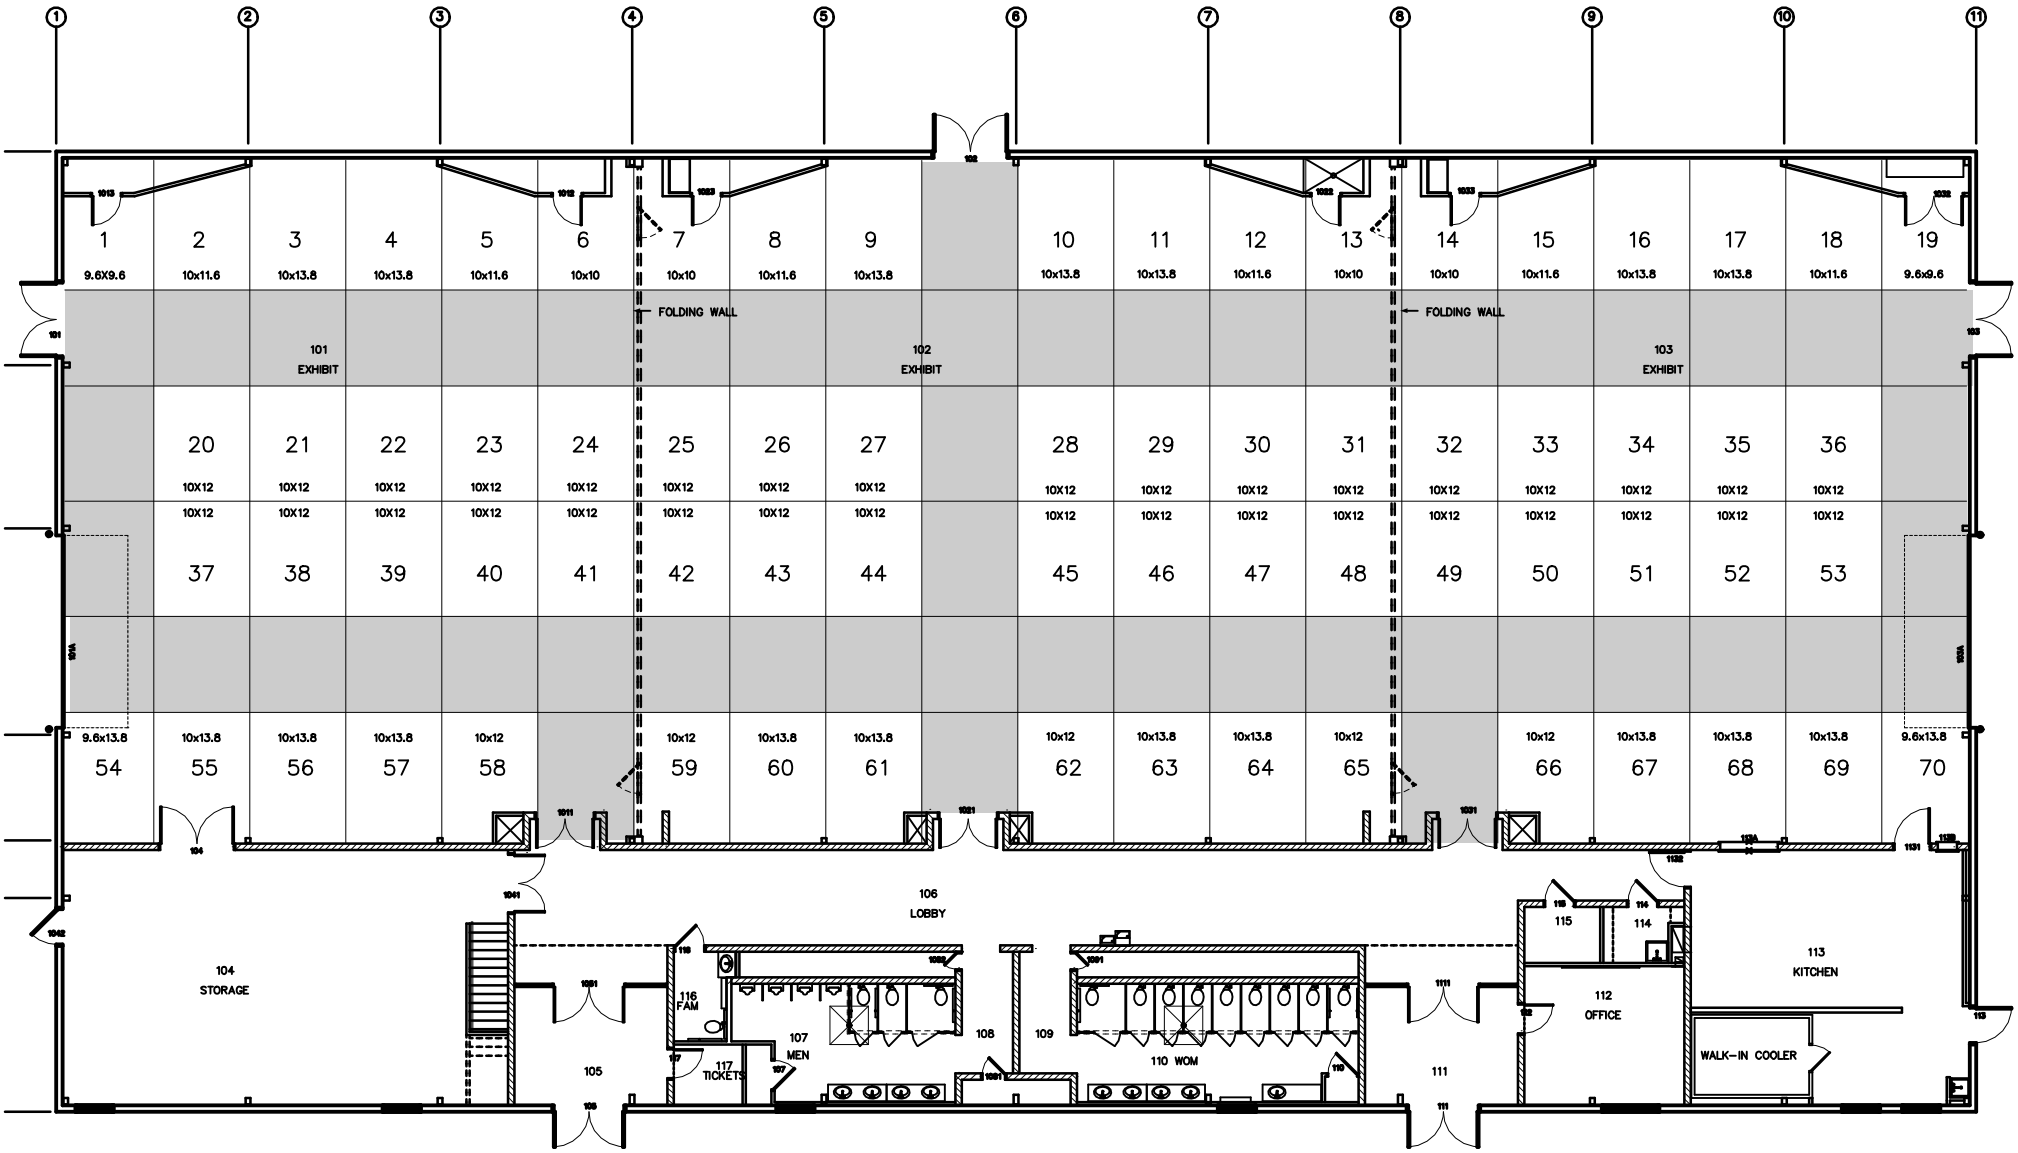

1-Commercial Building Plan

843PL1 110408

SCALE 1/8" = 1'-0"